



Vertikalschnitt

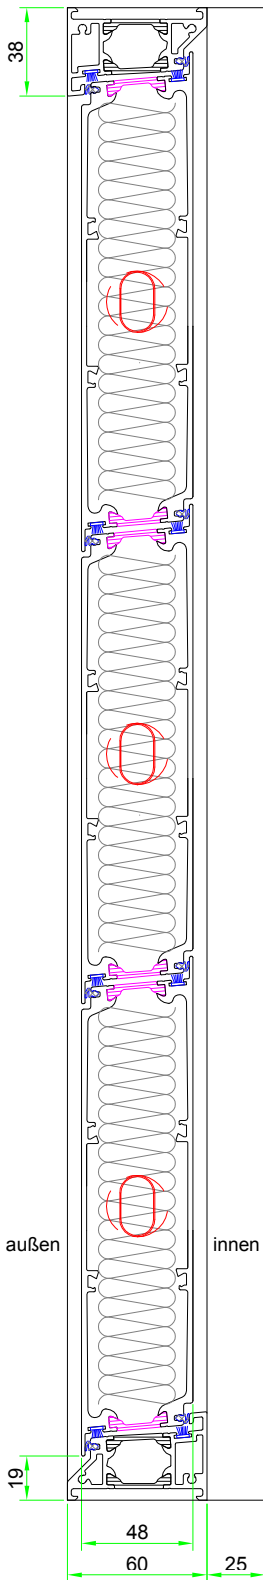


Horizontalschnitt

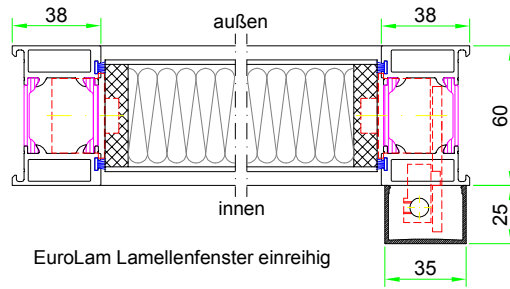

EuroLam Lamellenfenster einreihig

Bedienungsvarianten auf separaten Datenblätter

Horizontalschnitt

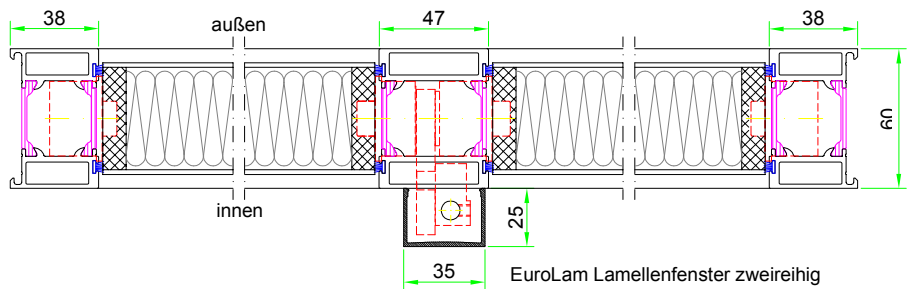

EuroLam Lamellenfenster zweireihig

99510 Wiegendorf  
Germany  
Tel.: 036462/3388-0  
Fax: 036462/3388-13  
info@eurolam.de  
www.eurolam.de



Oberfläche

Maßstab:

Position:

Menge:

				Datum	Name
				Bearb.	
				Gepr.	
				Norm	
Zust.	Änderungen	Datum	Name	Dateiname: 2014-03 - Systemdatenblatt SLP60.dwg	

EuroLam-Lamellenfenster  
TGL ISO SLP 48 BT 60

Systemdatenblatt

Blatt

B